


COUPE A.A.

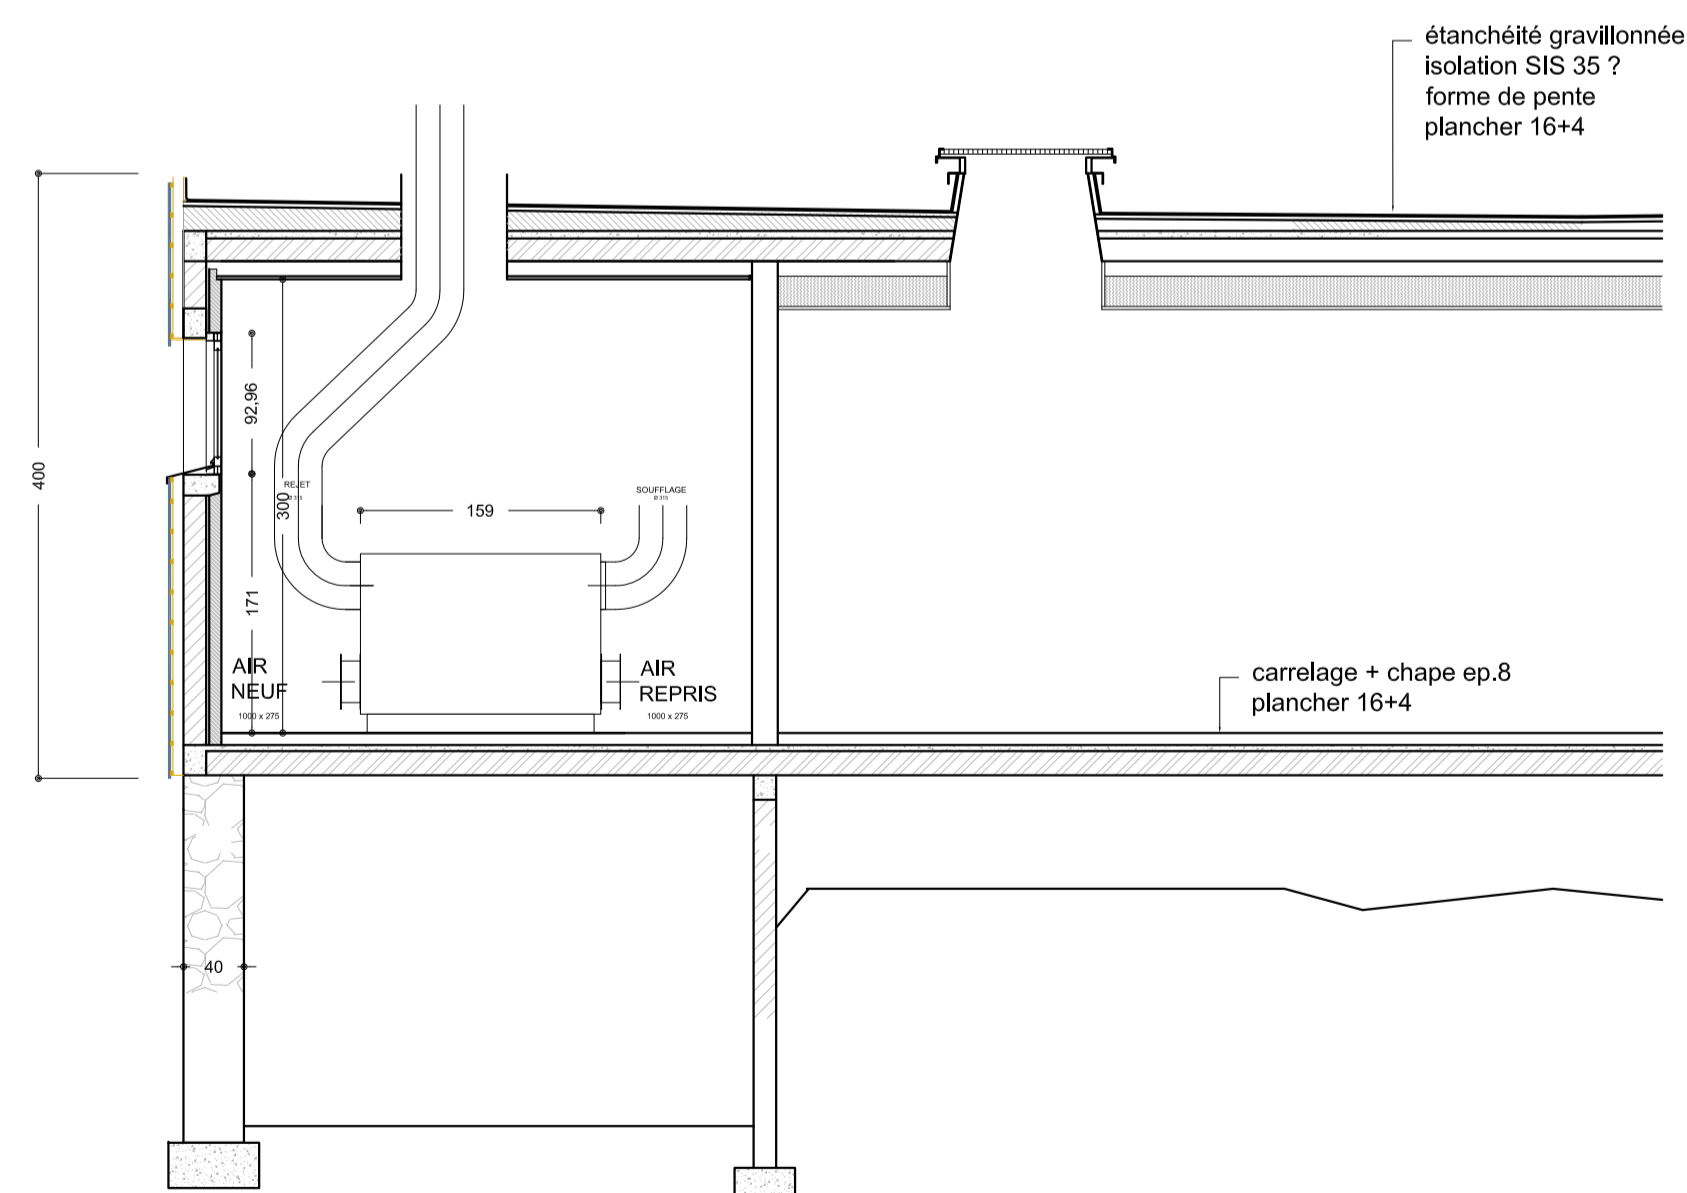

COUPE B.B.

**ECOLE NATIONALE DE VOILE
et des SPORTS NAUTIQUES**

Beg Rohu - 56170 SAINT PIERRE QUIBERON

**RÉNOVATION DU BÂTIMENT
VESTIAIRES-SANITAIRES**

DCE

COUPES

Phase : DCE	Modifications :	Date : 12-06-2014
N° : 04 Indice : A		Ech : 1/50

Architecte : **ISTHME ARCHITECTURE** 134, rue du Général de Gaulle - 56170 SAINT-PIERRE QUIBERON
tel. : 02 97 78 05 32 email : justine.gardahaut@wanadoo.fr
Bureau d'études techniques : **Sarl B.E. Michel PHILIBERT** 23, Clos du Poirier 56250 SAINT NOLFF
tel. : 02 97 45 41 46 email : michel.philibert@wanadoo.fr